


Mapa do celów projektowych	
Oznaczenie kancelaryjne pracy geodezyjnej	GN.6640.1520.2024
Województwo	Świętokrzyskie
Powiat	Konecki
Jednostka ewidencyjna	260503_4
Obwód ewidencyjny	Końskie
Obwód ewidencyjny	0004
Obwód ewidencyjny	Końskie, ul. Gimnazjalna
skala mapy	1:500
Sekcja	7.150.15.09.3.4, 7.150.15.09.4.3
Aktualizacja w obrębie działek nr	2294/10
Aktualizacja w zakresie oznaczonym kolorem różowym	
Nazwa układu współrzędnych	2000/7
prostokątnych płaskich	
wysokości	Kronstadt 86
UWAGI:	
Zastrzega się jednocześnie, że na obszarze objętym aktualizacją może występować dodatkowe uzbrojenie podziemne, o którego istnieniu nie uzyskano informacji.	
Na mapie do celów projektowych dla przedmiotowej działki nie sprawdzono obciążeń związanych ze słuzebnością gruntową.	
Kolorem oliwkowym na mapie oznaczono użytki nie ujawnione w ewidencji gruntów.	
Data wykonania mapy: 25.09.2024r.	
Opracowała:	
GEODETA	
mgr inż. Magdalena Duda-Smarżewska	

ORIENTACJA

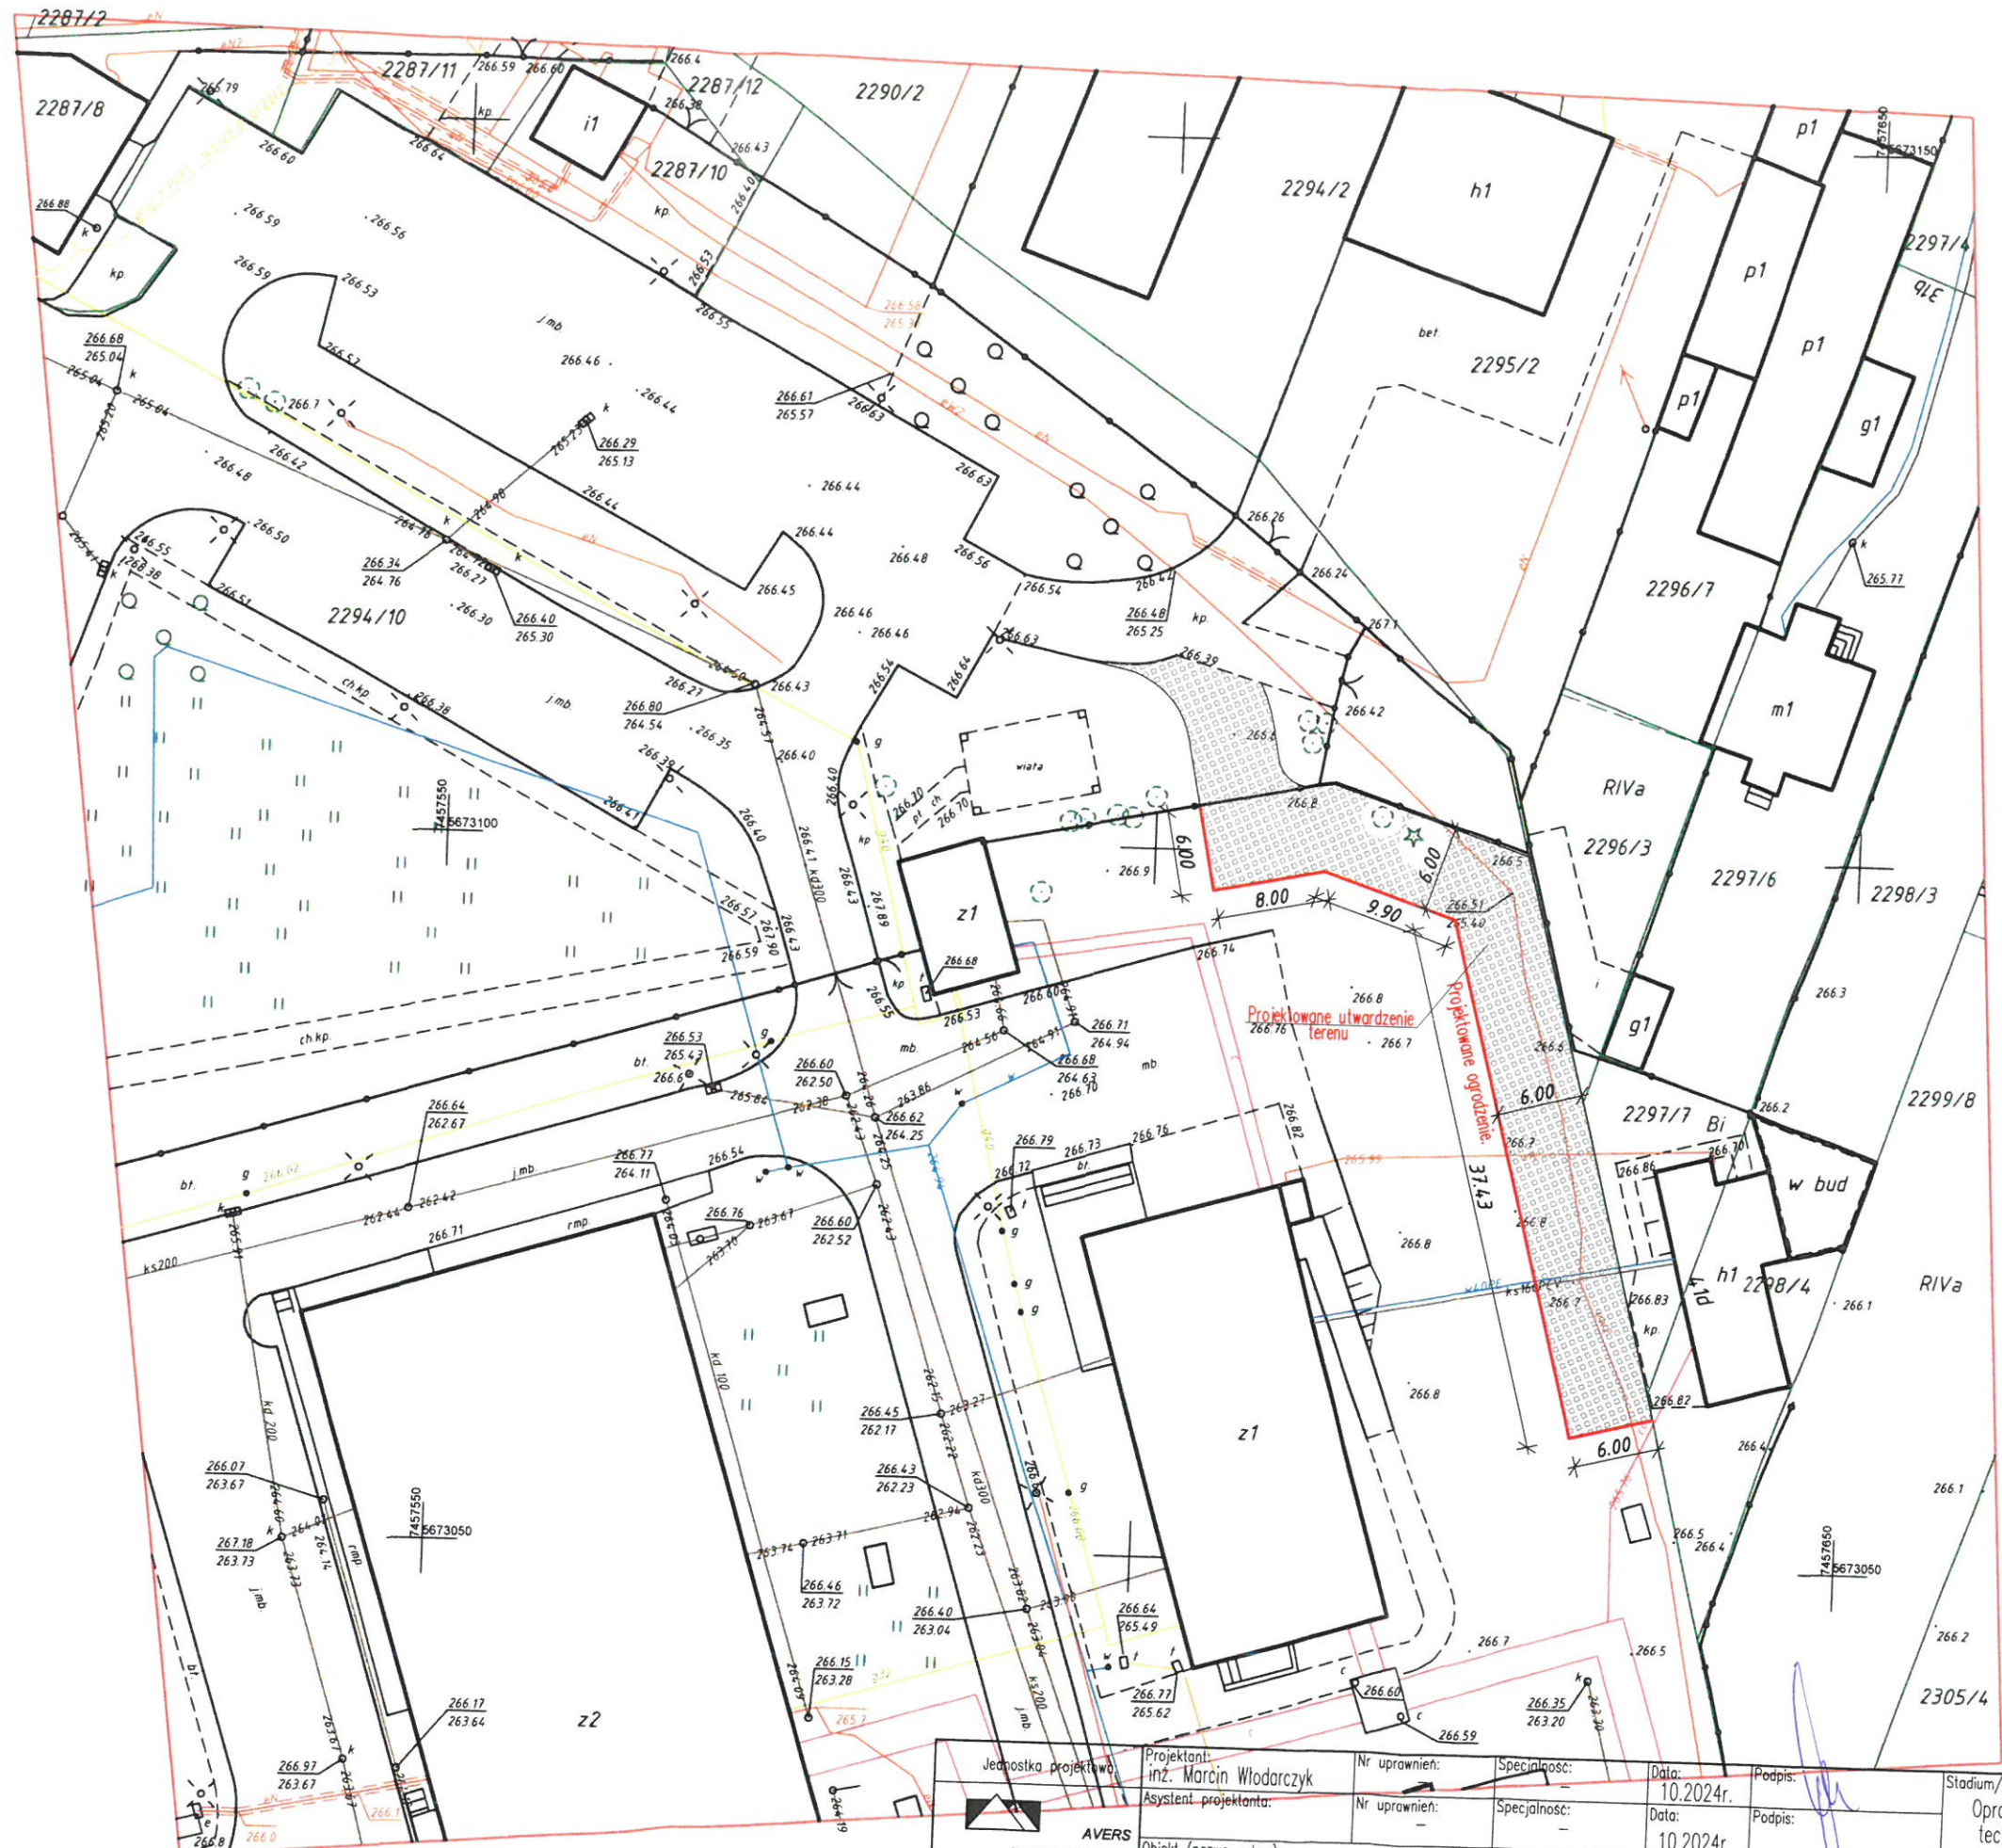

Poświadczam, że niniejszy dokument został opracowany w wyniku prac geodezyjnych i kartograficznych, których rezultaty zawiera operat techniczny pozytywnie zweryfikowany. Jednocześnie informuję, że jestem świadomy odpowiedzialności karnej za złożenie fałszywego oświadczenia.	
Identyfikator zgłoszenia prac geodezyjnych	GN.6640.1520.2024
Organ służby geodezyjnej, który otrzymał zgłoszenie	Starosta Konecki
Wykonawca prac geodezyjnych	GEODETA inż. Artur Ertman Protokół weryfikacji
Nr oraz data sporządzenia dokumentu zawierającego wynik pozytywnej weryfikacji	Nr GN.6640.1520.2024_1 z daty 10.10.2024r.
GEODETA inż. Artur Ertman 26-200 Końskie, ul. Jeszowa 5 NIP 658-02-74-93 REGON 140091382 Nr uprawnień: 2100740 Tel. 626 860 200	

Jednostka projektowa:	Projektant:	Nr uprawnień:	Specjalność:	Data:	Podpis:	Stadium/faza:
AVERS Marcin Włodarczyk ul. Hubala 56 26-200 Końskie tel. 664-132-674 www.pbkonskie.pl	inż. Marcin Włodarczyk Asystent projektanta:			10.2024r.		Opracowanie techniczne
Objekt (nazwa, adres): Wewnętrzne ogrodzenie wraz z utwardzeniem terenu. Końskie, ul. Gimnazjalna 41b, działka nr 2294/10.			Nr uprawnień:	Specjalność:	Data:	Skala:
Tytuł rysunku: ZAGOSPODAROWANIE TERENU.					10.2024r.	1:500
						Nr rysunku: P.71/01