


SCHEMAT POMIESZCZEŃ
DZIAŁU DIAGNOSTYKI LABORATORYJNEJ
O POWIERZCHNI 450.28 m²

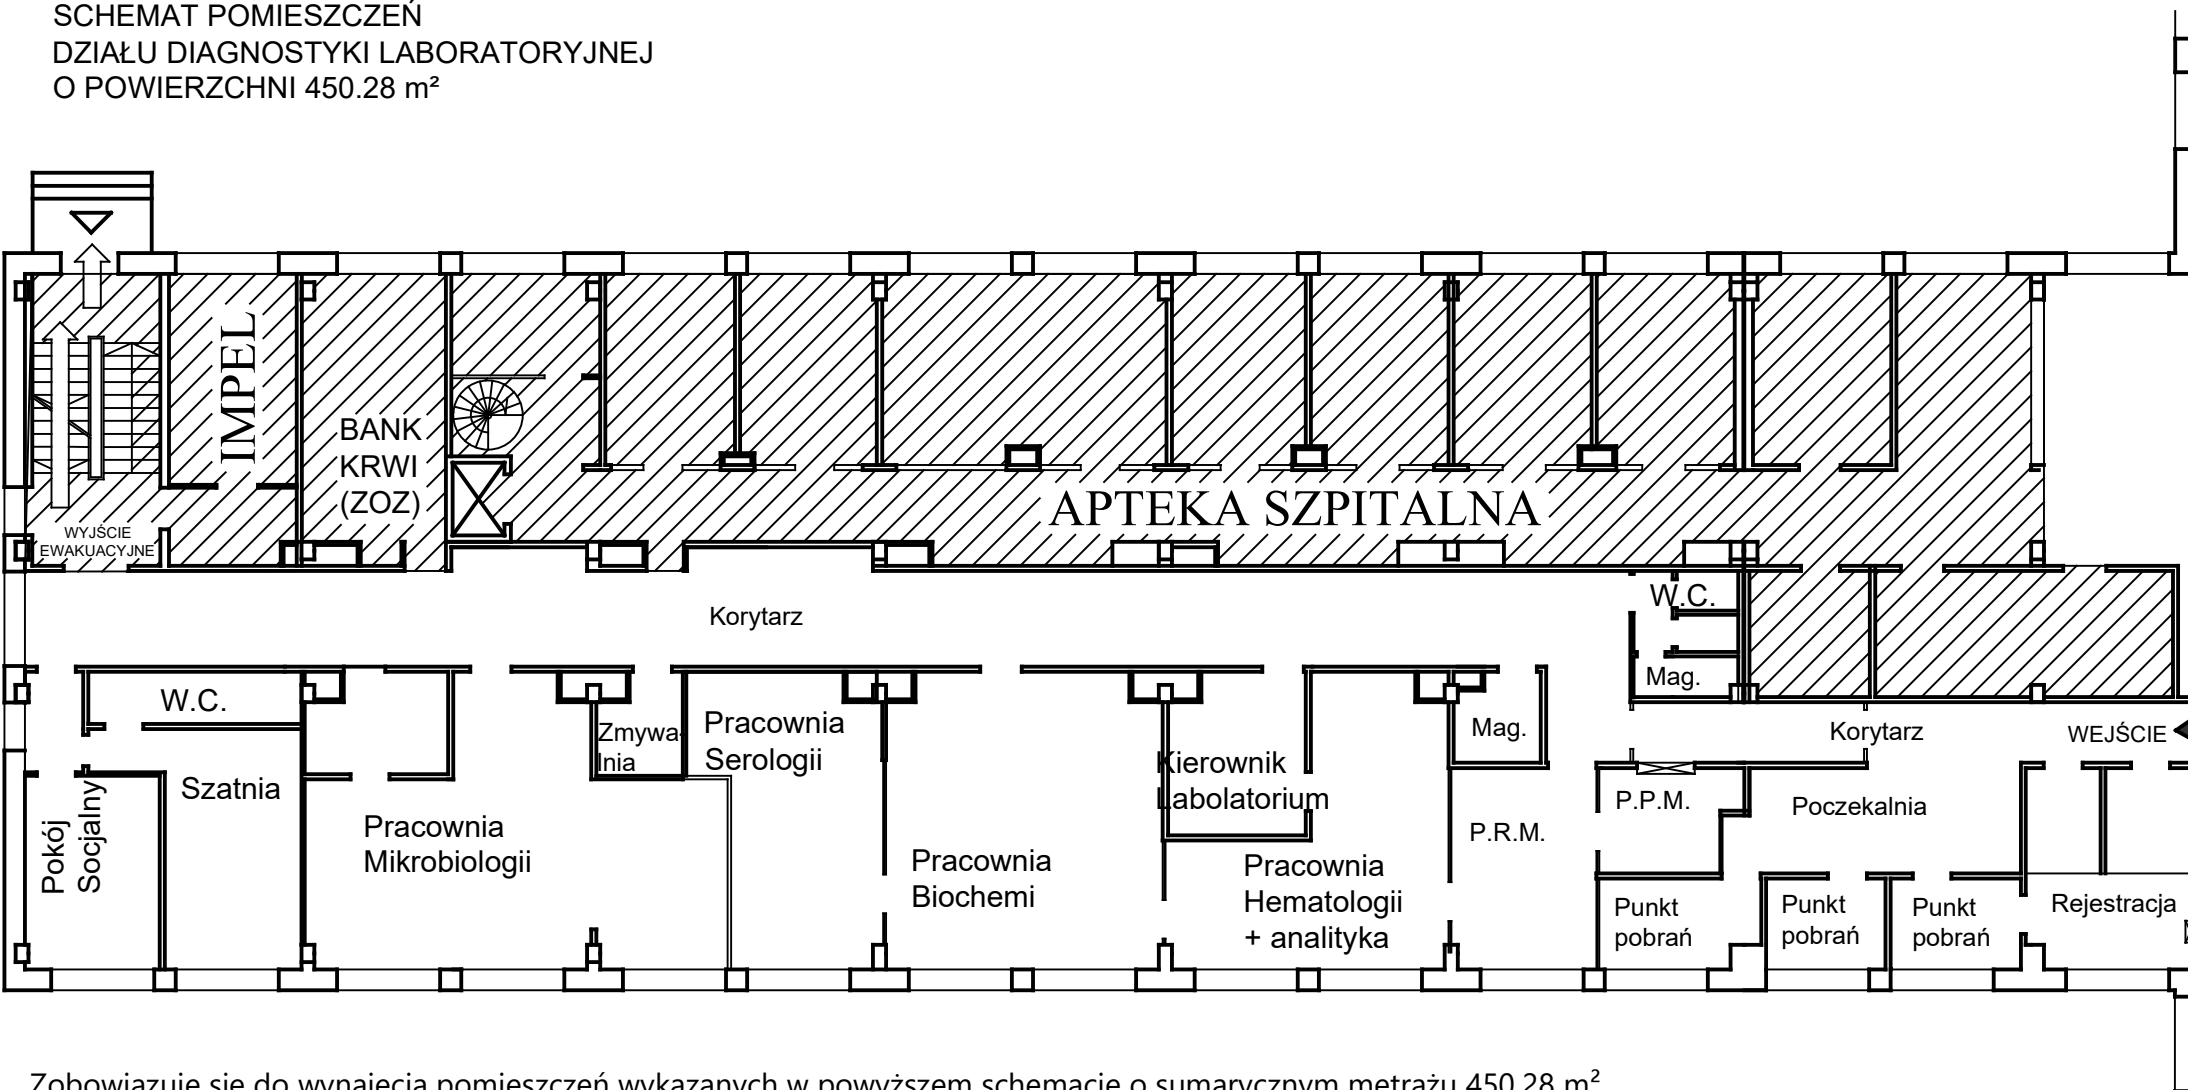

Zobowiązuję się do wynajęcia pomieszczeń wykazanych w powyższym schemacie o sumarycznym metrażu 450,28 m².

Podpis i pieczęć
Pryjmującego zamówienie